



ΕΦΗΜΕΡΙΣ ΤΗΣ ΚΥΒΕΡΝΗΣΕΩΣ

ΤΗΣ ΕΛΛΗΝΙΚΗΣ ΔΗΜΟΚΡΑΤΙΑΣ

ΤΕΥΧΟΣ ΤΕΤΑΡΤΟ **Αρ. Φύλλου 348**

12 Απριλίου 1994

ΑΠΑΛΛΟΤΡΙΩΣΕΙΣ

ΑΠΟΦΑΣΕΙΣ

Αριθ. 1046

Καθορισμός των ορίων του αιγιαλού και δημιουργία ζώνης παραλίας στη θέση «ΠΡΑΣΣΑ» κοινότητας Κάσπακα, νήσου Λήμνου Νομού Λέσβου.

Ο ΝΟΜΑΡΧΗΣ ΛΕΣΒΟΥ

Έχοντας υπόψη:

1. Τις διατάξεις των άρθρων 1 μέχρι και 7 του Α.Ν. 2344/1940 «περί αιγιαλού και παραλίας», όπως τροποποιήθηκαν και συμπληρώθηκαν με τις διατάξεις:

α) Του άρθρ. 13 του Ν. 1078/1980 και β) του άρθρου 23 του Ν. 1337/1983.

2. Τις διατάξεις της παρ. 9 του άρθρου 1 του Κεφαλαίου Β' της 0.208/181/26.4.1982 (ΦΕΚ 214/26.4.1982 τ.Β') κοινής απόφασης των Υπουργών Προεδρίας Κυβερνήσεως και Οικονομικών «Αναμόρφωση Συλλογικών Οργάνων Γνωμοδοτικής και Αποφασιστικής αρμοδιότητας του Υπουργείου Οικονομικών».

3. Την από 25.6.1992 έκθεση της Επιτροπής καθορισμού των ορίων του αιγιαλού και παραλίας και θέσεων αμμοληψίας, που καθόρισε τα όρια του αιγιαλού και της παραλίας στην περιοχή ΠΡΑΣΣΑ, Κοινότητας Κάσπακα, νήσου Λήμνου Νομού Λέσβου, και τα από Νοέμβριο 1991 και Αύγουστο 1991 τοπογραφικά διαγράμματα, με κλίμακα 1:500 (σε 2 φύλλα), των Αργυρώς Κοντοπούλου και Αναστασίου Μπιθα αντίστοιχα, Τοπογράφων Μηχανικών, που ελέχθηκαν την 25.2.1992 για την ακρίβεια της αποτύπωσης, από τον Ιωάννου Βασίλειο, Τοπογράφο Μηχανικό, του γραφείου Μηχανικού Λήμνου και θεωρήθηκαν την ίδια μέρα από τον Μιχαήλ Σιγάλα, Προϊστάμενο της Δ.Τ.Υ. Ν. Λέσβου.

4. Τη σύμφωνη γνώμη του Γενικού Επιτελείου Ναυτικού, που διατυπώθηκε στο Φ.544.5/577/93/Σ. 1219/17.8.1993 έγγραφό του.

5. Τις διατάξεις του άρθρου 1 της παρ. 1 του Ν. 3200/1955 (ΦΕΚ 97/Α'/1955) «περί διοικητικής αποκεντρώσεως, σε συνδυασμό με τις διατάξεις του από 28.6.1955 Β.Δ. «περί εξαιρέσεως από της κατά το άρθρον 1 παρ. 1 του Ν. 3200/1955 αρμοδιότητος των Νομαρχιών, αντικειμένων τινών αρμοδιότητος του Υπουργού Οικονομικών», του Β.Δ. 704/1970 και του άρθρου 1 παρ. 5 του Π.Δ. 71/1994, για μεταβίβαση αρμοδιοτήτων του Υπουργού Οικονομικών στους Νομάρχες στις περιφερειακές αρχές διανομαρχιακού επιπέδου, αποφασίζουμε:

Επικυρώνουμε την από 25.6.1992 έκθεση της Επιτροπής καθορισμού των ορίων του αιγιαλού και παραλίας και θέσεων αμμοληψίας, που καθόρισε τα όρια του αιγιαλού, και της παραλίας στην περιοχή ΠΡΑΣΣΑ, κοινότητας Κάσπακα, νήσου Λήμνου Νομού Λέσβου και τα από Νοέμβριο 1991 και Αύγουστο 1991, τοπογραφικά διαγράμματα με κλίμακα 1:500 (σε 2 φύλλα), των Αργυρώς Κοντοπούλου και Αναστασίου Μπιθα αντίστοιχα, Τοπογράφων Μηχανικών, που ελέχθηκαν την 25.2.1992 για την ακρίβεια της αποτύπωσης, από τον Ιωάννου Βασίλειο, Τοπογράφο Μηχανικό του Γραφείου Μηχανικού Λήμνου και θεωρήθηκαν την ίδια μέρα από τον Μιχαήλ Σιγάλα, Προϊστάμενο της Δ.Τ.Υ. Ν. Λέσβου, επί του οποίου η πιο πάνω Επιτροπή καθόρισε τα όρια του αιγιαλού, με κόκκινη συνεχή πολυγωνική γραμμή, στη περιοχή ΠΡΑΣΣΑ, Κοινότητας Κάσπακα νήσου Λήμνου Νομού Λέσβου και τα όρια της παραλίας, με συνεχή κίτρινη πολυγωνική γραμμή στην ίδια θέση.

Η απόφαση αυτή, με την έκθεση της Επιτροπής και το διάγραμμα, να δημοσιευθούν στην Εφημερίδα της Κυβερνήσεως.

Μυτιλήνη, 21 Μαρτίου 1994

Ο Νομάρχης
ΕΜΜΑΝΟΥΗΛ ΘΕΟΔΩΡΙΔΗΣ

ΕΛΛΗΝΙΚΗ ΔΗΜΟΚΡΑΤΙΑ — Μύρινα, 25 Ιουνίου 1992
ΝΟΜΑΡΧΙΑ ΛΕΣΒΟΥ
ΚΤΗΜΑΤΙΚΗ ΥΠΗΡΕΣΙΑ

ΕΚΘΕΣΗ

Επιτροπής καθορισμού ορίων αιγιαλού και παραλίας και θέσεων αμμοληψίας, δια τον καθορισμό το πρώτον, των ορίων του αιγιαλού και της παραλίας, στην περιοχή ΠΡΑΣΣΑ, κοινότητας Κάσπακα, της νήσου Λήμνου Νομού Λέσβου. Ενδιαφερόμενη η κοινότητα Κάσπακα.

Στη Μύρινα, την 25.6.1992 οι υπογεγραμμένοι:

1. Σπυρίδων Καρδακάρης, Προϊστάμενος της Κτηματικής Υπηρεσίας Λέσβου, ως Πρόεδρος,

2. Μιχάλης Σιγάλας, Προϊστάμενος Δ/νσης Τεχν. Υπηρ. Νομού Λέσβου, ως μέλος,

3. Βασίλειος Τσέτουρας, Υποπλοίαρχος Λ.Σ., Λιμενάρχης Μύρινας, ως μέλος,
αποτελούντες την Επιτροπή καθορισμού ορίων αιγ. και παρ. και θέσεων αμμοληψίας, δυνάμει των άρθρων 74 και 75 του Π.Δ. 636/77, σε συνδυασμό με την κ.υ.α. 0.208/181/26.4.82 (ΦΕΚ 214/26.4.82 τ.Β') των Υπουργών Προεδρίας της Κυβερνήσεως και Οικονομικών και της 4206/13.12.1990 απόφασης Νομάρχη Λέσβου, συγκληθείσα με την 2608/24.6.1992 πρόσκληση του Προέδρου της, μεταβήκαμε επί τόπου στην προαναφερόμενη περιοχή, την 24.6.1993.

Λαβόντες υπόψη:

α. Το με Α.Π. 820/29.11.1991 έγγραφο της Κοινότητας Κάσπακα, νήσου Λήμνου, με το οποίο ζητάται ο καθορισμός των ορίων αιγιαλού και παραλίας στην ανωτέρω περιοχή.

β. Τα υπό των 1) Αργυρώ Κοντοπούλου και 2) Αναστασίου Μπίθα, Τοπογράφων Μηχανικών, συνταχθέντα τους μήνες Νοέμβριο και Αύγουστο 1991, με κλίμακα 1:500, τοπογραφικά και υψομετρικά διαγράμματα, σε δύο (2) φύλλα, ηλεγμένα την 25.2.1992 για την ακρίβεια της αποτύπωσης από τον Βασίλειο Ιωάννου, Προϊστάμενο Γραφείου Μηχανικού Λήμνου και θεωρημένο από τον Προϊστάμενο της Δ.Τ.Υ.Ν. Λέσβου Μιχαήλ Σιγάλα, Πολιτικό Μηχανικό την ιδία ημέρα.

γ. Τις διατάξεις του Α.Ν. 2344/40, όπως αυτός τροποποιήθηκε και συμπληρώθηκε και τις διατάξεις του Ν. 1337/83 και τις σχετικές προς τούτον Δ.3474/970 ΠΟΛ 105/29.7.83 και Ν. 505/253 ΠΟΛ 69/30.3.84 διαταγές του Υπ. Οικονομικών.

δ. Την εκ της επιτοπίου μεταβάσεως στην παραπάνω περιοχή, σχηματισθείσα αντίληψη περί του πλάτους της βρεχομένης ζώνης της ξηράς και των λοιπών συναφών στοιχείων, ήτοι:

Ι. 'Οτι η ακτή είναι σε όλο σχεδόν το μήκος της ομαλή, κροκαλώδης και αμμώδης, εκτός του νοτίου τμήματός της όπου είναι βραχώδης με μεγάλη υψομετρική διαφορά.

ΙΙ. 'Οτι οι άνεμοι που επηρεάζουν είναι Νότιοι-Νοτιοδυτικοί, η ένταση των οποίων δύναται να φθάσει τα 7-8 μποφώρ και το ύψος των κυμάτων τα 3-4 μέτρα, αποφασίζει:

Καθορίζει επί του ως άνω τοπογραφικού διαγράμματος:

Α. Με συνεχή κόκκινη πολυγωνική γραμμή, την οριογραμμή του αιγιαλού, υπό στοιχεία 1,2,3,....,20, της οποίας οι κορυφές εξασφαλίζονται με σταθερά σημεία.

Β. Με κίτρινη πολυγωνική γραμμή, την οριογραμμή της παραλίας, υπό στοιχεία 1',2',3',....,20', της οποίας οι κορυφές εξασφαλίζονται ομοίως με σταθερά σημεία και έχει απόσταση 10 μέτρα από την οριογραμμή του αιγιαλού, επειδή δεν εξυπηρετούνται οι σκοποί που αναφέρονται στο άρθρο 7 του Α.Ν. 2344/40.

Γ. Τα σημεία 1 και 1' ταυτίζονται με τα πρώτα σημεία 1 και 1' του καθορισμένου αιγιαλού (η 484/10.2.1993 απόφαση Νομάρχη Λέσβου, ΦΕΚ 284/26.3.1993 τ.Δ').

Δ. Η εξάρτηση έγινε από το κρατικό τριγωνομετρικό δίκτυο.

Ε. Υπάρχουν κτίσματα εντός της ζώνης της παραλίας, τα οποία δεν εξαιρούνται.


ΣΤ. Δεν βρέθηκαν στοιχεία για την ύπαρξη παλαιού αιγιαλού.

Η Επιτροπή

Ο Πρόεδρος
ΣΠΥΡΟΣ Θ. ΚΑΡΔΑΚΑΡΗΣ
Τα Μέλη
ΜΙΧΑΗΛ ΣΙΓΑΛΑΣ, ΒΑΣ. ΤΣΕΤΟΥΡΑΣ





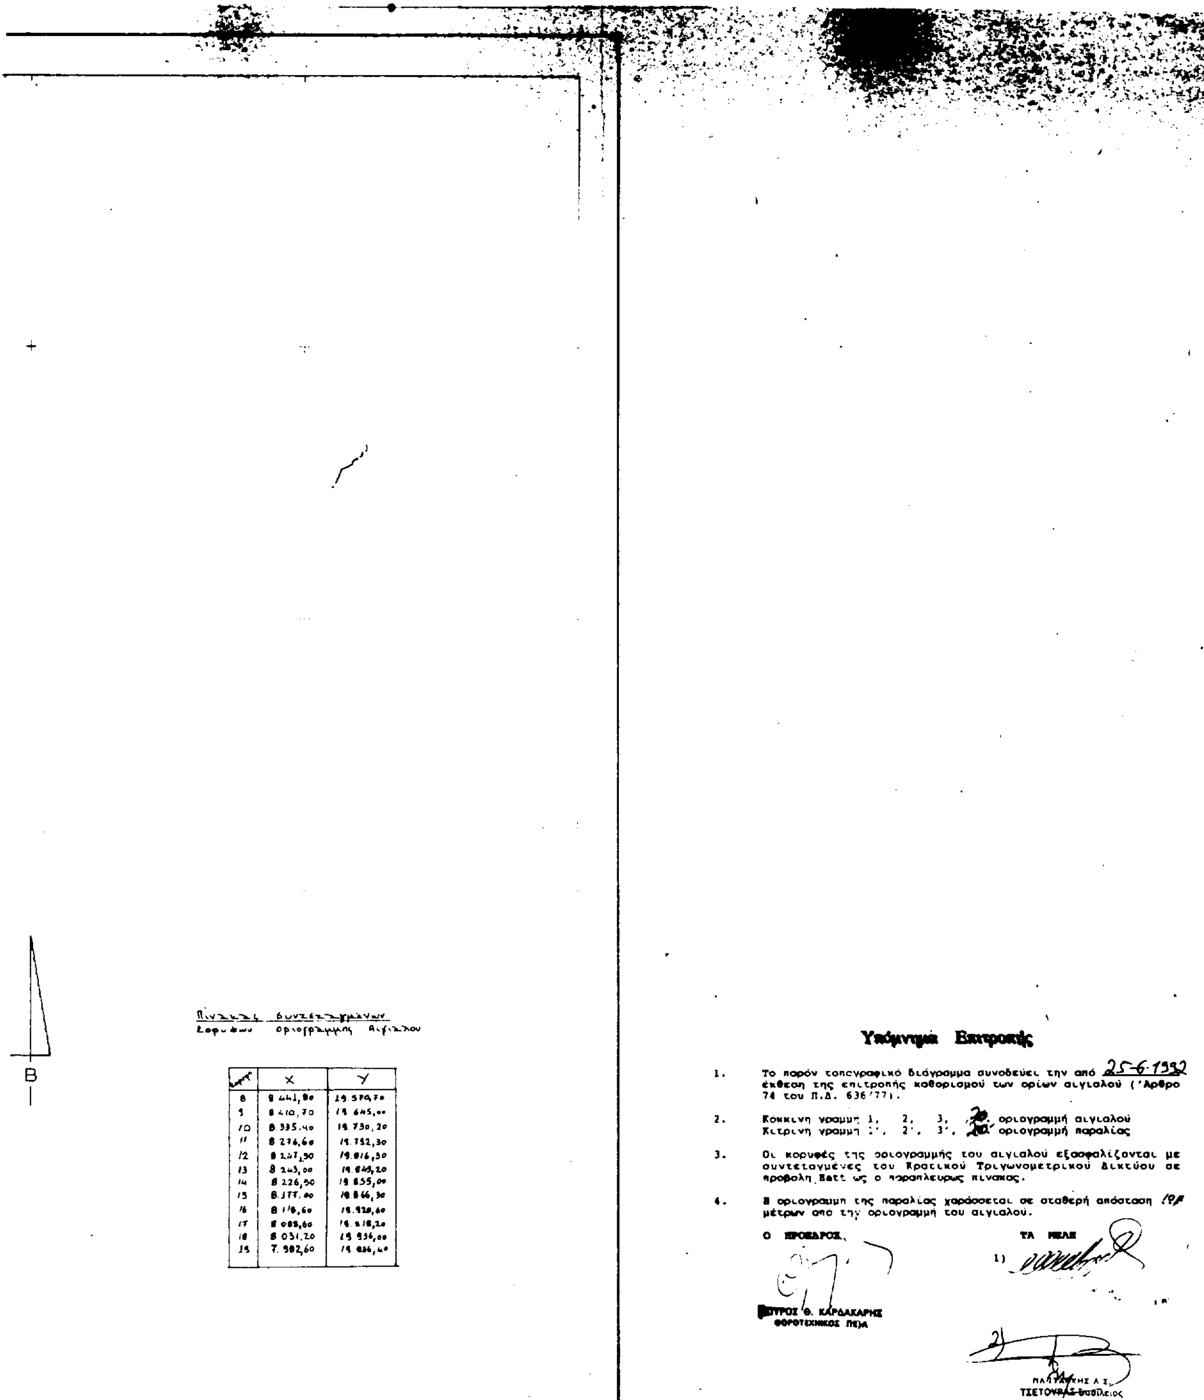

Πίνακας συντεταγμένων
Κορυφών οριογραμμής Αιγιαλού

	X	Y
8	8.441,80	19.570,70
9	8.410,70	19.645,00
10	8.335,40	19.730,20
11	8.276,60	19.752,30
12	8.247,30	19.816,30
13	8.243,00	19.849,20
14	8.226,50	19.855,00
15	8.177,00	19.866,30
16	8.118,60	19.920,60
17	8.088,60	19.918,20
18	8.031,20	19.936,00
19	7.982,60	19.936,40

Υπόμνημα Επιτροπής

1. Το παρόν τοπογραφικό διάγραμμα συνοδεύει την από 25-6-1992 έκθεση της επιτροπής καθορισμού των ορίων αιγιαλού (Άρθρο 74 του Π.Δ. 636/77).

2. Κόκκινη γραμμή 1, 2, 3, ...20 οριογραμμή αιγιαλού
Κιτρινη γραμμή 1', 2', 3', ...20' οριογραμμή παραλίας

3. Οι κορυφές της οριογραμμής του αιγιαλού εξασφαλίζονται με συντεταγμένες του Κρατικού Τριγωνομετρικού Δικτύου σε προβολή Batt ως ο παραπλευρως πίνακας.

4. Η οριογραμμη της παραλίας χαράσσεται σε σταθερή απόσταση 10 μέτρων από την οριογραμμή του αιγιαλού.


Ο ΠΡΟΕΔΡΟΣ


ΣΠΥΡΟΣ Θ. ΚΑΡΔΑΚΑΡΗΣ
ΦΟΡΟΤΕΧΝΙΚΟΣ ΠΕ/Α

ΤΑ ΜΕΛΗ

1) [signature]

2) [signature]
ΠΑΠΑΓΙΑΝΝΗΣ Α.Σ.
ΤΣΕΤΟΥΡΑΣ Βασίλειος

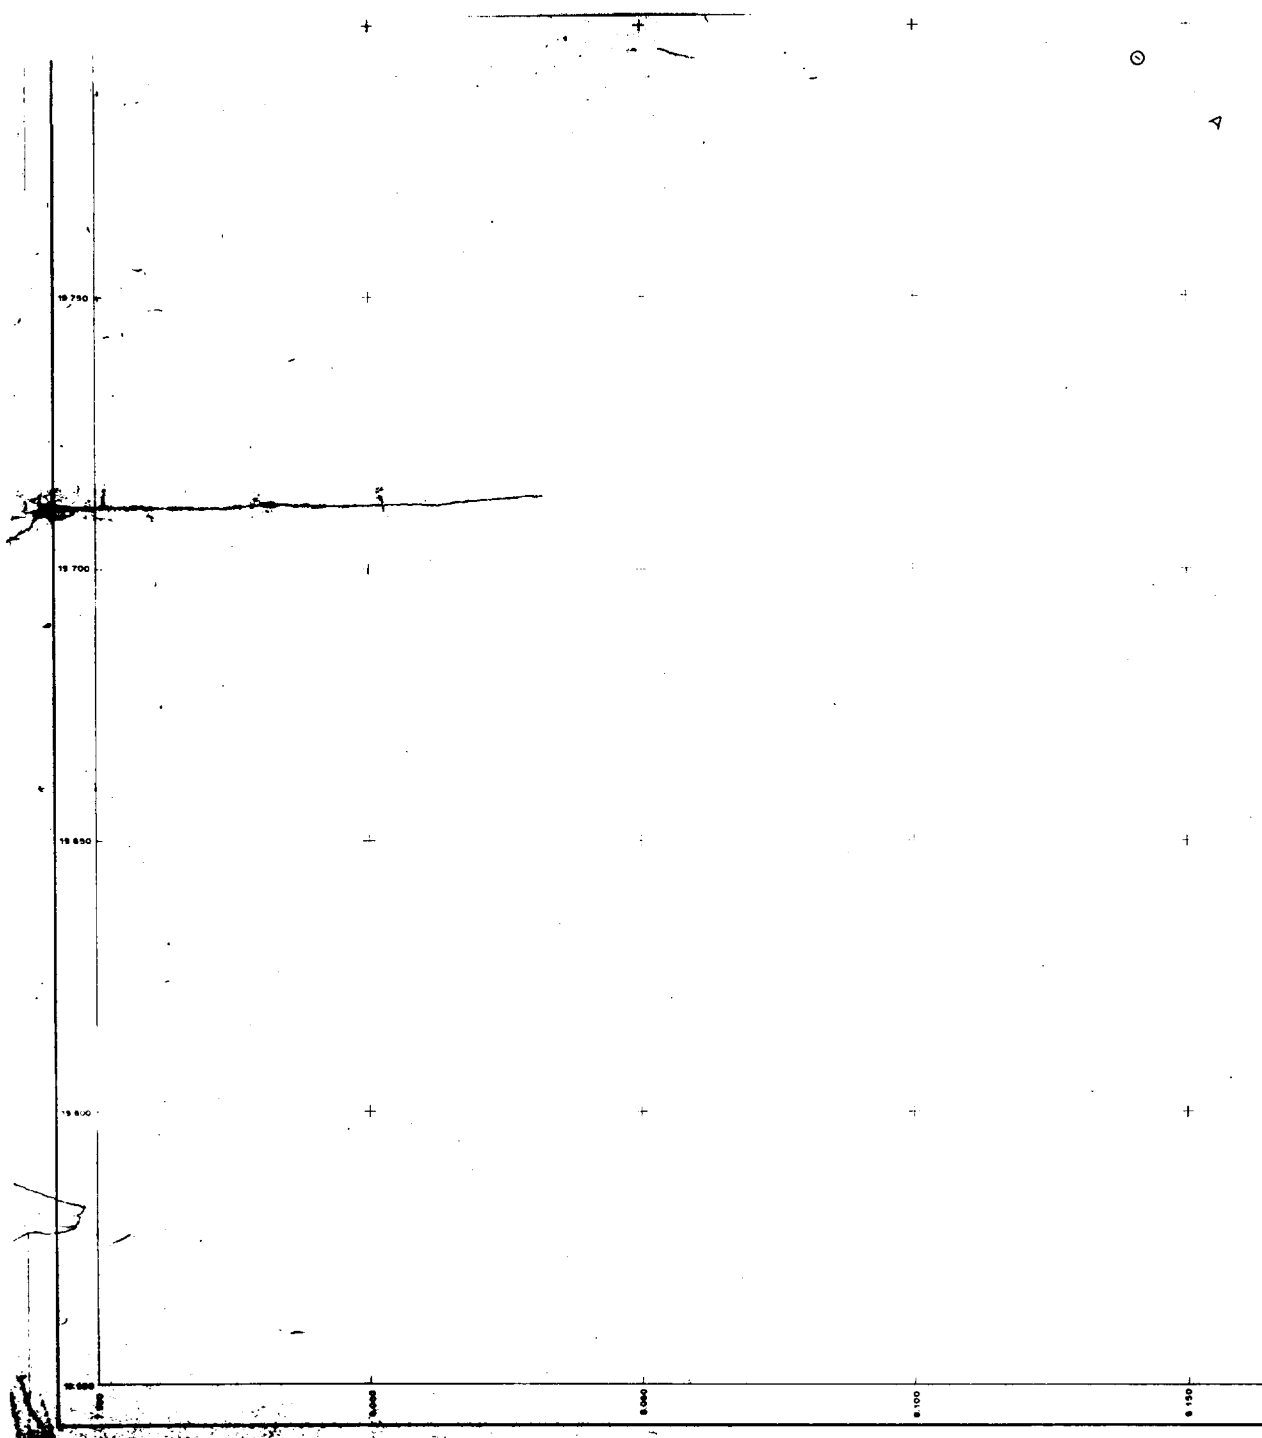

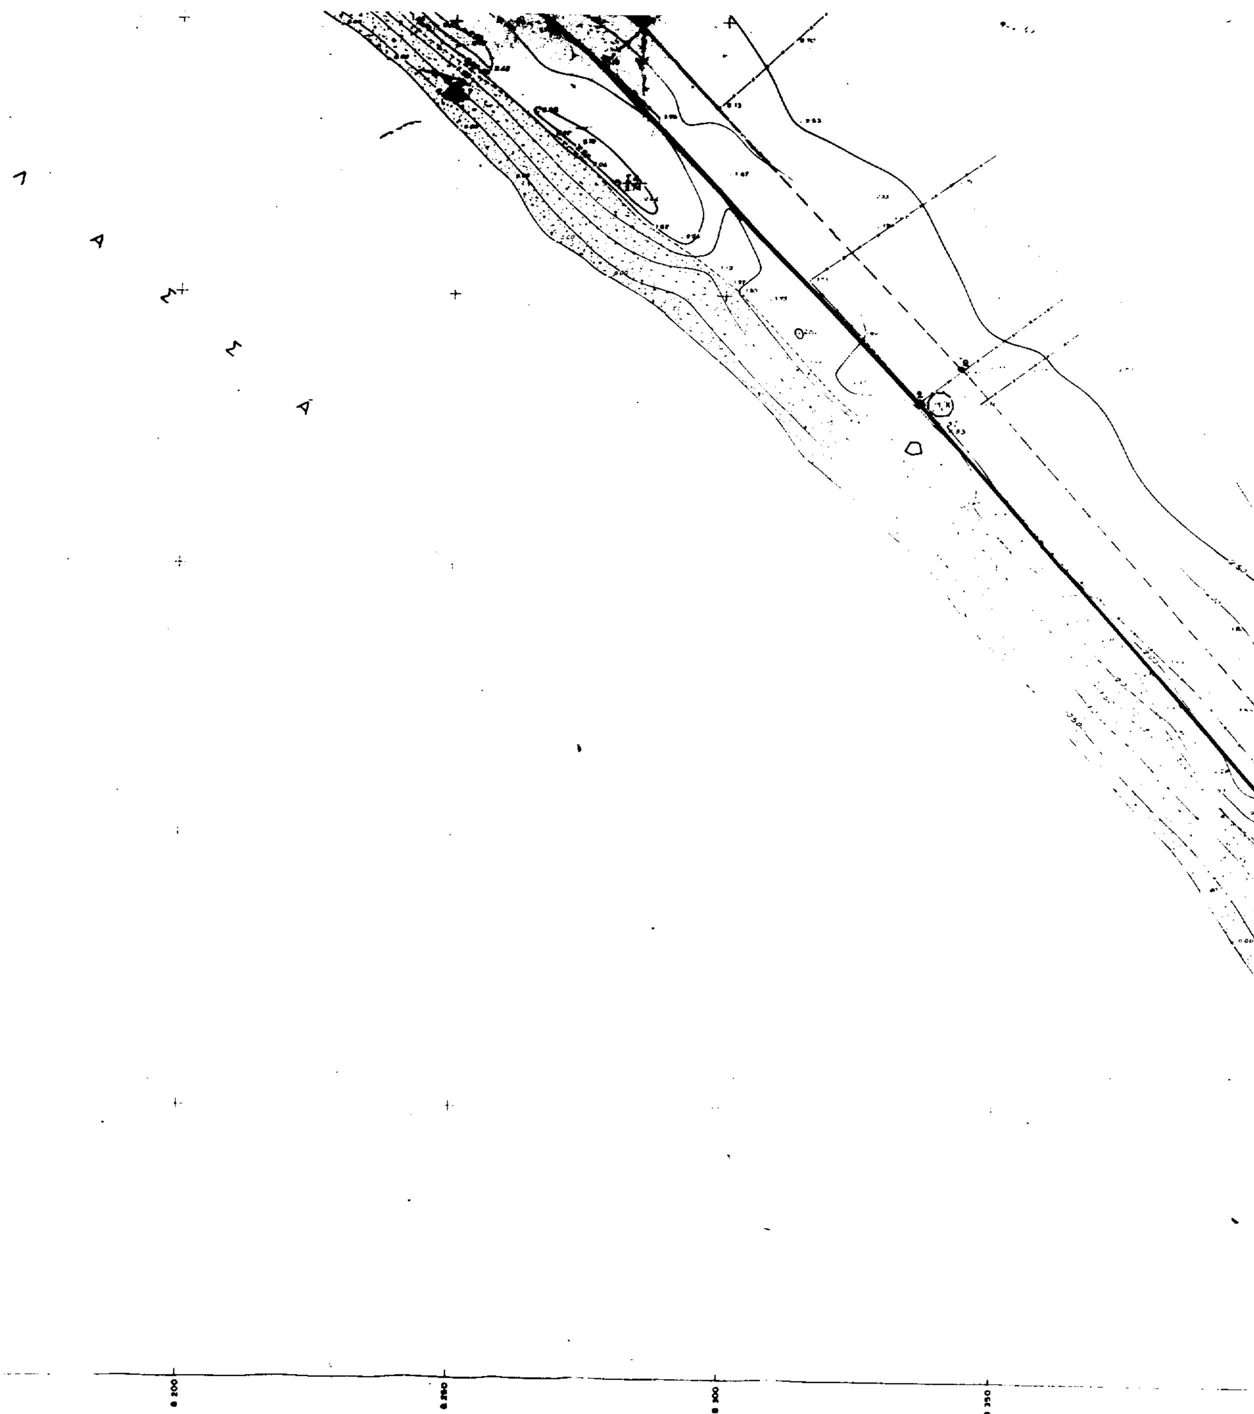

ΥΠΟΜΝΗΜΑ ΣΥΜΒΟΛΩΝ


- Αμμώδης ακτή
- Αμμοχαλικώδης ακτή
- Βραχώδης ακτή
- Πρανες
- Μονοπάτι
- Χωματόδρομος
- Συρματόπλεγμα
- Μανδροτοιχος
- Οριο βλαστησης
- Πηγαδι
- Στύλος ΔΕΗ
- Στυλος ΟΤΕ

8400 8450 8500

ΠΙΝΑΚΑΣ ΣΥΝΤΕΤΑΓΜΕΝΩΝ ΣΤΑΣΕΩΝ ΚΑΙ ΟΡΟΣΗΜΩΝ

Α/Α	Χ	Ψ	Η	ΠΕΡΙΓΡΑΦΗ
Σ3	8436.70	19570.83	1.82	Στηλη από σκυρόδεμα Φ62
Σ4	8279.81	[illegible]	2.74	" " " "
Σ5	8030.39	19330.23	2.26	" " " "
ΟΡ1	6338.87	19726.80	2.33	Λτσαλόκαρφο
ΟΡ2	7982.60	19933.51	2.18	"

ΑΠΟΣΠΑΣΜΑ ΧΑΡΤΗ Γ.Υ.Σ. ΚΛΙΜΑΚΑΣ 1 : 50.000

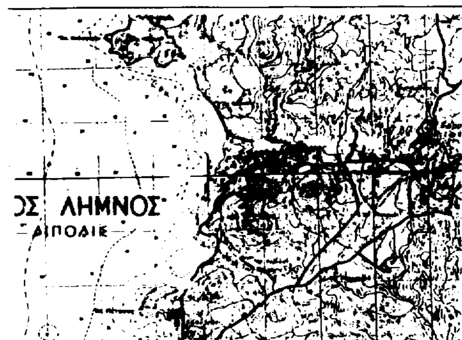

ΤΟΠΟΓΡΑΦΙΚΟ ΔΙΑΓΡΑΜΜΑ
ΚΑΘΟΡΙΣΜΟΥ ΟΡΙΩΝ ΑΙΓΙΑΛΟΥ - ΠΑΡΑΛΙΑΣ

ΝΟΜΑΡΧΙΑ: ΛΕΣΒΟΥ — ΚΟΙΝΟΤΗΤΑ: ΚΑΣΣΑΚΑ

ΕΠΑΡΧΙΑ: ΛΗΜΝΟΥ — ΠΕΡΙΟΧΗ: ΠΡΑΣΣΑ

ΚΤΗΜΑΤΙΚΗ ΥΠΗΡΕΣΙΑ ΛΕΣΒΟΥ

Κλίμακα 1: 500
Ισοδιάσταση 0.50 μ.

ΤΡΙΓΩΝΟΜΕΤΡΙΚΗ ΕΞΑΡΤΗΣΗ : Από το Κρατικό Τριγωνομετρικό Δίκτυο

ΥΨΟΜΕΤΡΙΚΗ ΑΦΕΤΗΡΙΑ : Η Μ.Σ.Θ. κατά την ημέρα της αποτύπωσης.

ΚΕΝΤΡΟ ΦΥΛΛΟΥ ΧΑΡΤΟΥ : ΜΥΡΙΝΑ Φ = 39°45′ λ = 0°45′

ΜΕΘΟΔΟΣ ΑΠΟΤΥΠΩΣΕΩΣ : Ταχυμετρική αποτύπωση με χρήση TOTAL STATION

ΧΡΟΝΟΛΟΓΙΑ ΑΠΟΤΥΠΩΣΕΩΣ : ΝΟΕΜΒΡΙΟΣ 1991

Ο ΣΥΝΤΑΞΑΣ ΜΗΧΑΝΙΚΟΣ


ΑΡΓΥΡΩ ΚΟΝΤΟΠΟΥΛΟΥ
ΔΙΠΛΩΜ. ΤΟΠΟΓΡΑΦΟΣ ΜΗΧΑΝΙΚΟΣ

ΕΛΕΓΧΘΗΚΕ ΕΠΙ ΤΟΠΟΥ ΓΙΑ ΤΗΝ ΑΚΡΙΒΕΙΑ ΤΗΣ ΑΠΟΤΥΠΩΣΕΩΣ

Μύρινα 25-2-92

Ιωάννης Βασίλης
Τοπογρ. Μηχανικός

ΘΕΩΡΗΘΗΚΕ

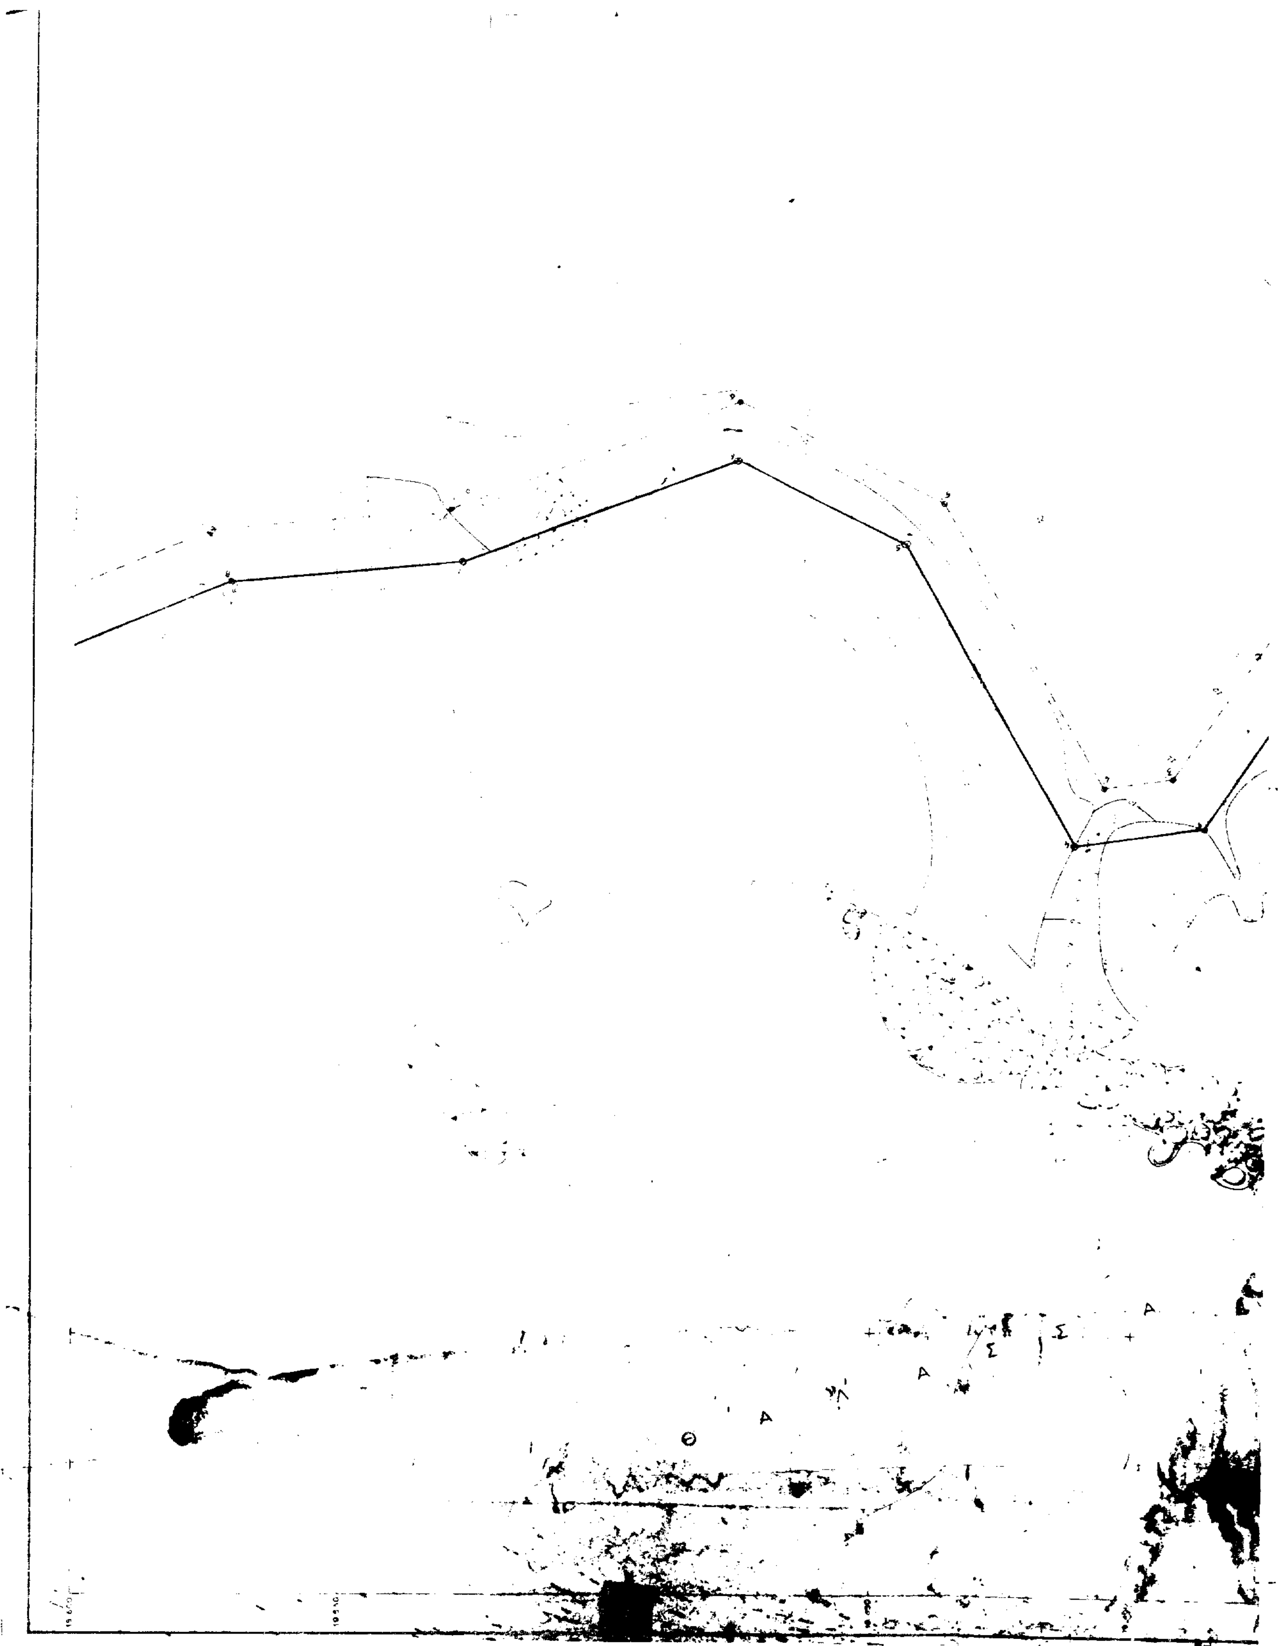

Σιρματόπλεγμα

Μανδρότοιχος

Οριο βλαστησης

Υπόμνημα Επιτροπής

1. Το παρόν τοπογραφικό διάγραμμα συνοδεύει την από 25-6-1992 έκθεση της επιτροπής καθορισμού των ορίων αιγιαλού ('Αρθρο 74 του Π.Δ. 636/77).

2. Κόκκινη γραμμή 1, 2, 3, 20 οριογραμμή αιγιαλού
Κίτρινη γραμμή 1', 2', 3', 20' οριογραμμή παραλίας

3. Οι κορυφές της οριογραμμής του αιγιαλού εξασφαλίζονται με συντεταγμένες του Κρατικού Τριγωνομετρικού Δικτύου σε προβολή Hatt ως ο παραπλεύρως πίνακας.

4. Η οριογραμμή της παραλίας χαράσσεται σε σταθερή απόσταση 10 μέτρων από την οριογραμμή του αιγιαλού.

Ο ΠΡΟΕΔΡΟΣ


ΣΠΥΡΟΣ Θ. ΚΑΡΔΑΚΑΡΗΣ
ΦΟΡΟΤΕΧΝΙΚΟΣ ΠΕ/Α

ΤΑ ΜΕΛΗ

1) [signature]


2) [signature]
ΠΑ [illegible] Α.Σ.
[illegible]

ΠΙΝΑΚΑΣ ΣΥΝΤΕΤΑΓΜΕΝΩΝ ΣΤΑΣΕΩΝ ΚΑΙ ΟΡΟΣΗΜΩΝ				
Α/Α	Χ	Ψ	Η	ΠΕΡΙΓΡΑΦΗ
Σ1	8437.25	19348.72	15.16	στήλη [illegible] (Φ75)
Σ2	8363.28	19435.80	5.36	" "
Σ3	8436.70	19570.83	1.82	" "
Οροσ.	8382.18	19458.37	1.80	σιδηρόκαρφο

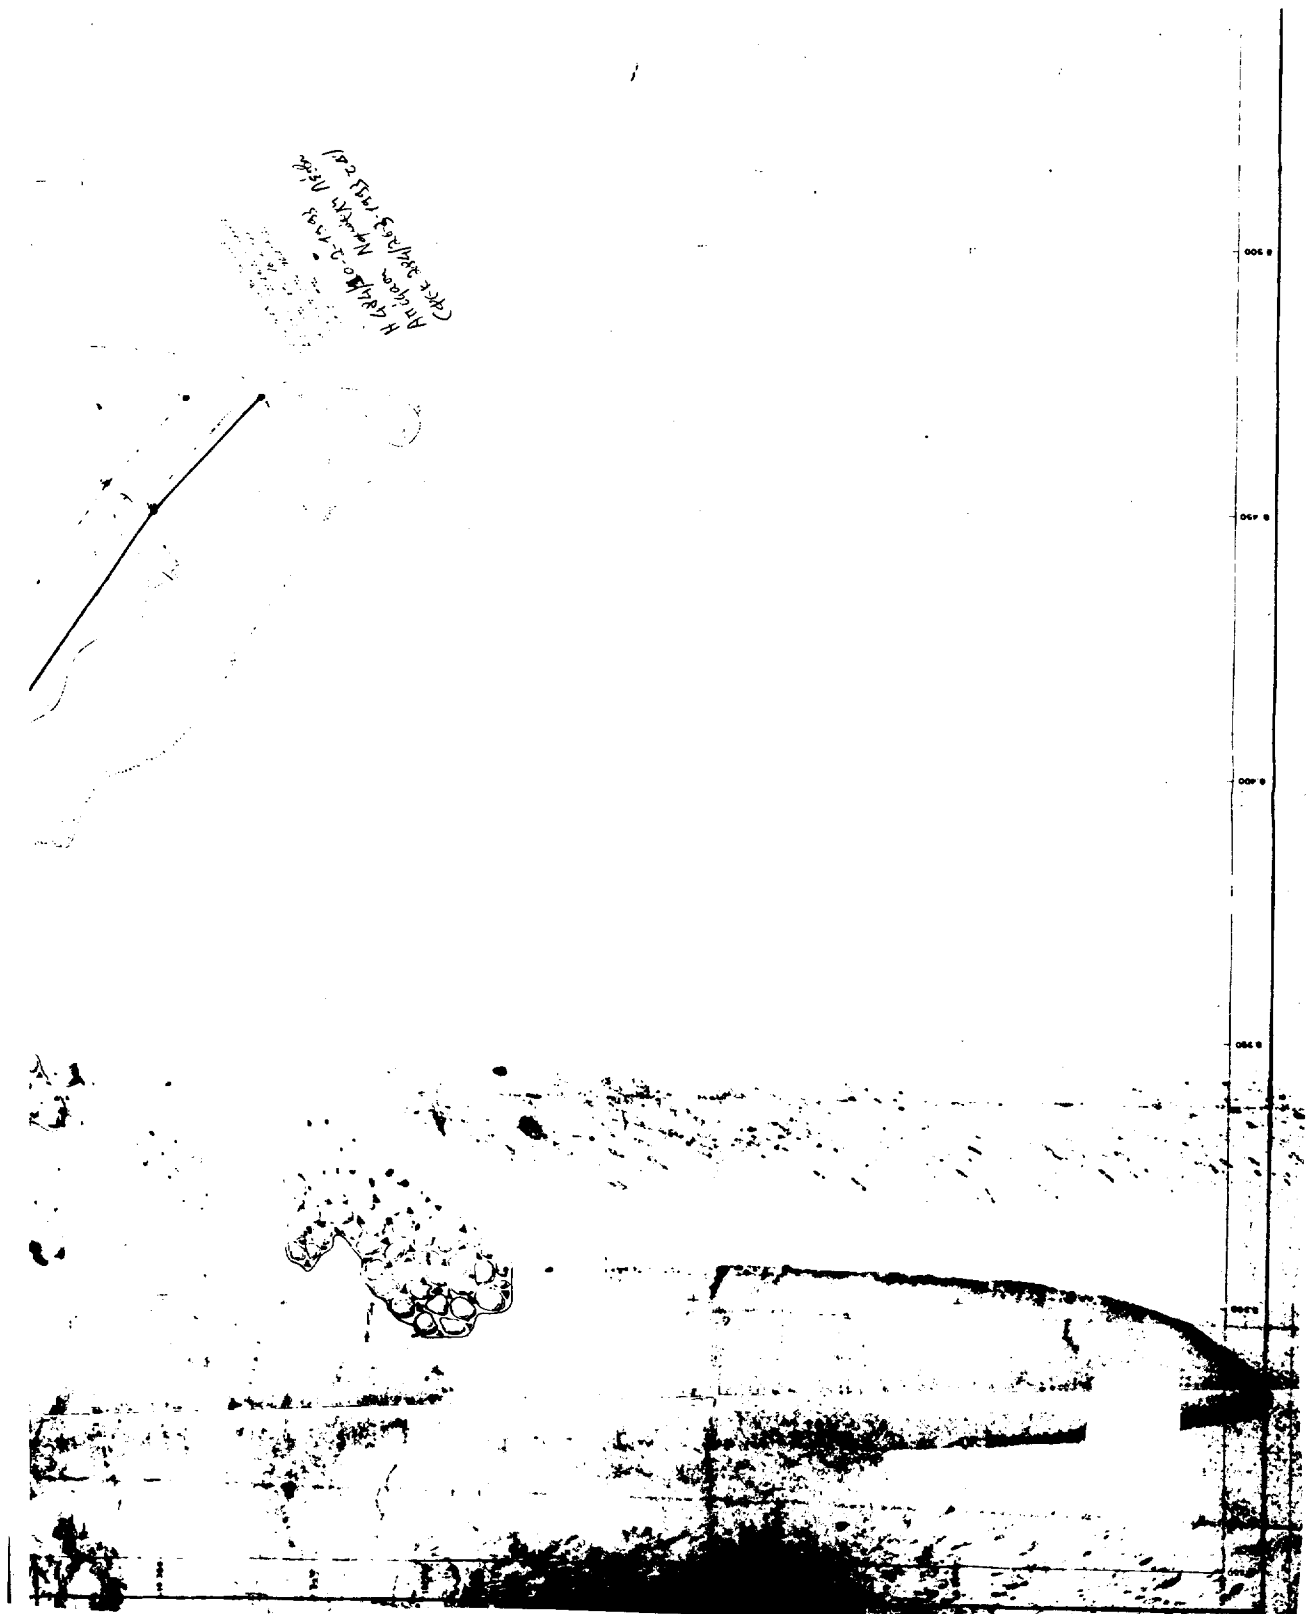

Σ2	8363.28	19435.80	5.36	
Σ3	8416.70	19570.83	1.82	
Οροσ.	8382.18	19458.37	1.80	αταλοκαρφο

ΑΠΟΣΠΑΣΜΑ ΧΑΡΤΗ Γ.Υ.Σ. ΚΑΛΙΜΑΚΑΣ 1 : 50.000

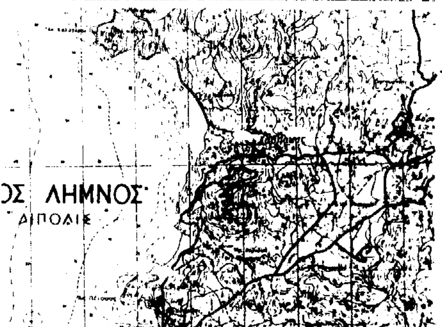

ΤΟΠΟΓΡΑΦΙΚΟ ΔΙΑΓΡΑΜΜΑ
ΚΑΘΟΡΙΣΜΟΥ ΟΡΙΩΝ ΑΙΓΙΑΛΟΥ - ΠΑΡΑΛΙΑΣ

ΝΟΜΑΡΧΙΑ: ΛΕΣΒΟΥ — ΚΟΙΝΟΤΗΤΑ: [illegible]

ΕΠΑΡΧΙΑ : ΛΗΜΝΟΥ — ΠΕΡΙΟΧΗ : [illegible]

ΚΤΗΜΑΤΙΚΗ ΥΠΗΡΕΣΙΑ ΛΗΜΝΟΥ

Κλίμακα 1: 500
Ισοδιάσταση 1.00μ.

ΤΡΙΓΩΝΟΜΕΤΡΙΚΗ ΕΞΑΡΤΗΣΗ	: Από το Κρατικό Τριγωνομετρικό Δίκτυο
ΥΨΟΜΕΤΡΙΚΗ ΑΦΕΤΗΡΙΑ	: Η Μ.Σ.Θ. κατά την ημέρα της αποτύπωσης
ΚΕΝΤΡΟ ΦΥΛΛΟΥ ΧΑΡΤΟΥ	: ΜΥΡΙΝΑ φ = 39°45' λ = 1°15'
ΜΕΘΟΔΟΣ ΑΠΟΤΥΠΩΣΕΩΣ	: Ταχυμετρική αποτύπωση με χρήση TOTAL STATION
ΧΡΟΝΟΛΟΓΙΑ ΑΠΟΤΥΠΩΣΕΩΣ	: ΑΥΓΟΥΣΤΟΣ 1991

Ο ΣΥΝΤΑΞΑΣ ΜΗΧΑΝΙΚΟΣ	ΕΛΕΓΧΘΗΚΕ ΕΠΙ ΤΟΠΟΥ ΓΙΑ ΤΗΝ ΑΚΡΙΒΕΙΑ ΤΗΣ ΑΠΟΤΥΠΩΣΕΩΣ	ΘΕΩΡΗΘΗΚΕ
ΑΝΑΣΤΑΣΙΟΣ Δ. ΜΠΙΘΑΣ ΤΟΠΟΓΡΑΦΟΣ ΜΗΧΑΝΙΚΟΣ ... ΜΕΤΣΟΒΙΟΥ ΠΟΛΥΤΕΧΝΕΙΟΥ ... ΑΡΙΘΜΟΣ ΜΗΤΡΩΟΥ 33608 ... 12 ΑΘΗΝΑ - ΤΗΛ. 6461768	25-1-92 Ιωάννου Βασίλης Τοπογρ. Μηχανικός	ΕΘΕΩΡΗΘΗΚΕ ... ΤΕΧΝ. ΥΠΗΡΕΣΙΑ